Przekroje poprzeczne
Budowa lądowiska dla śmigłowców
na terenie Wojewódzkiego Szpitala Bródnowskiego w Warszawie

PIK: 70,00
Skala 1:200/100
NASYP = 88,74m2
WYKOP = 0,03m2

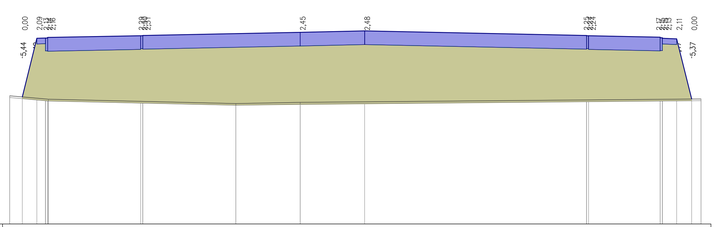

P.P. = 1,00

| | | |