


SCHEMAT WYKONANIA NASYPU

Przekrój A-A

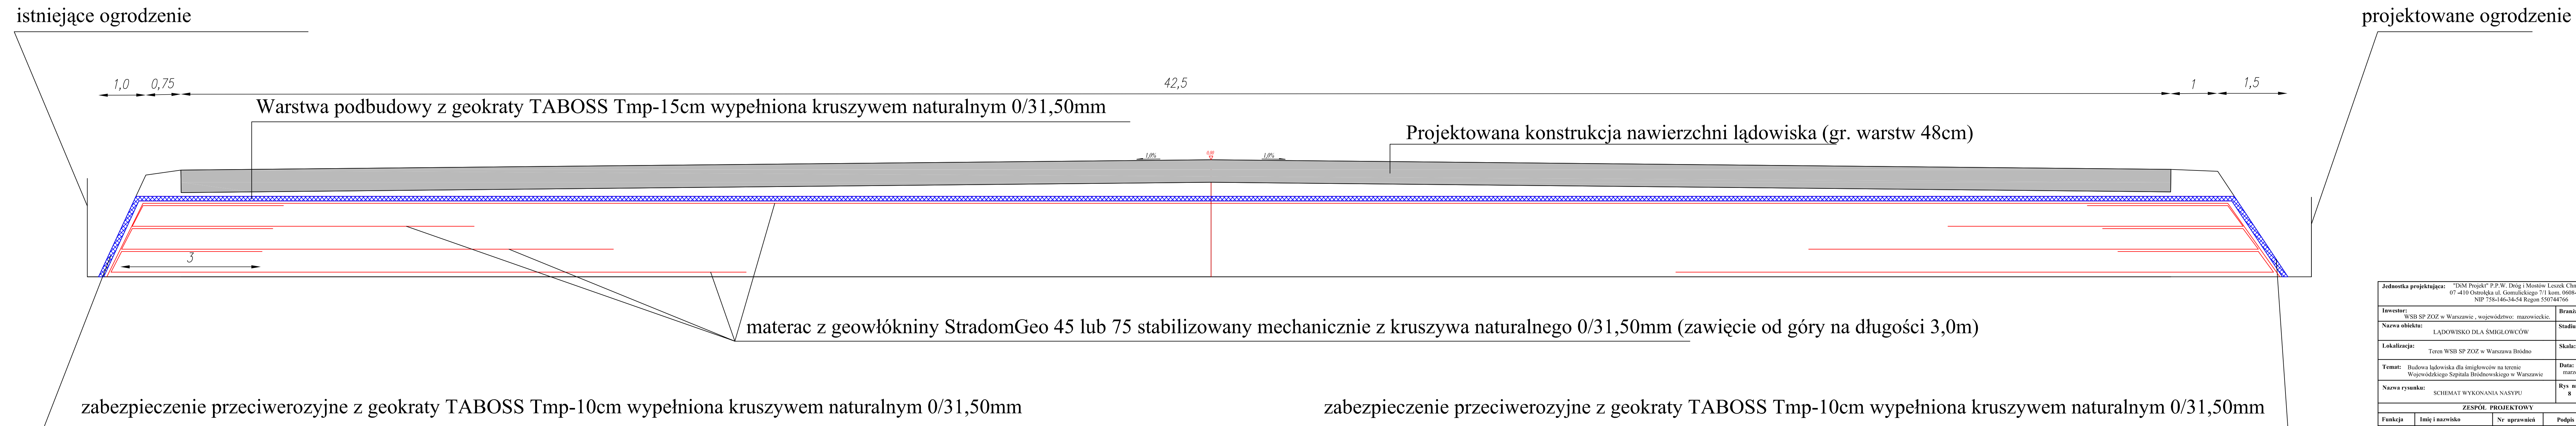

Jednostka projektująca: "DiM Projekt" P.P.W. Dróg i Mostów Leszek Chmielewski 07-410 Ostrołęka ul. Gomułkiewicza 7/1 kom. 0608-35-88-77 NIP 758-146-34-54 Regon 550744766			
Investor:	WSB SP ZOZ w Warszawie, województwo: mazowieckie.	Branża:	Drogowa
Nazwa obiektu:	LĄDOWISKO DLA ŚMIGŁOWCÓW	Stadium:	P.B.
Lokalizacja:	Teren WSB SP ZOZ w Warszawa Bródno	Skala:	1:50
Temat:	Budowa lądowiska dla śmigłowców na terenie Wojewódzkiego Szpitala Bródnowskiego w Warszawie	Data:	marzec 2011r.
Nazwa rysunku:	SCHEMAT WYKONANIA NASYPU	Rys nr:	8
		Stron:	1
ZESPÓŁ PROJEKTOWY			
Funkcja	Imię i nazwisko	Nr uprawnień	Podpis
projektant	mgr inż. Leszek Chmielewski	6694/Os	
sprawdzający	mgr inż. Wojciech Zajac	6794/Os	
asystent proj.	mgr inż. Artur Ciecierski		
asystent proj.	inż. Renata Ciecierska		